

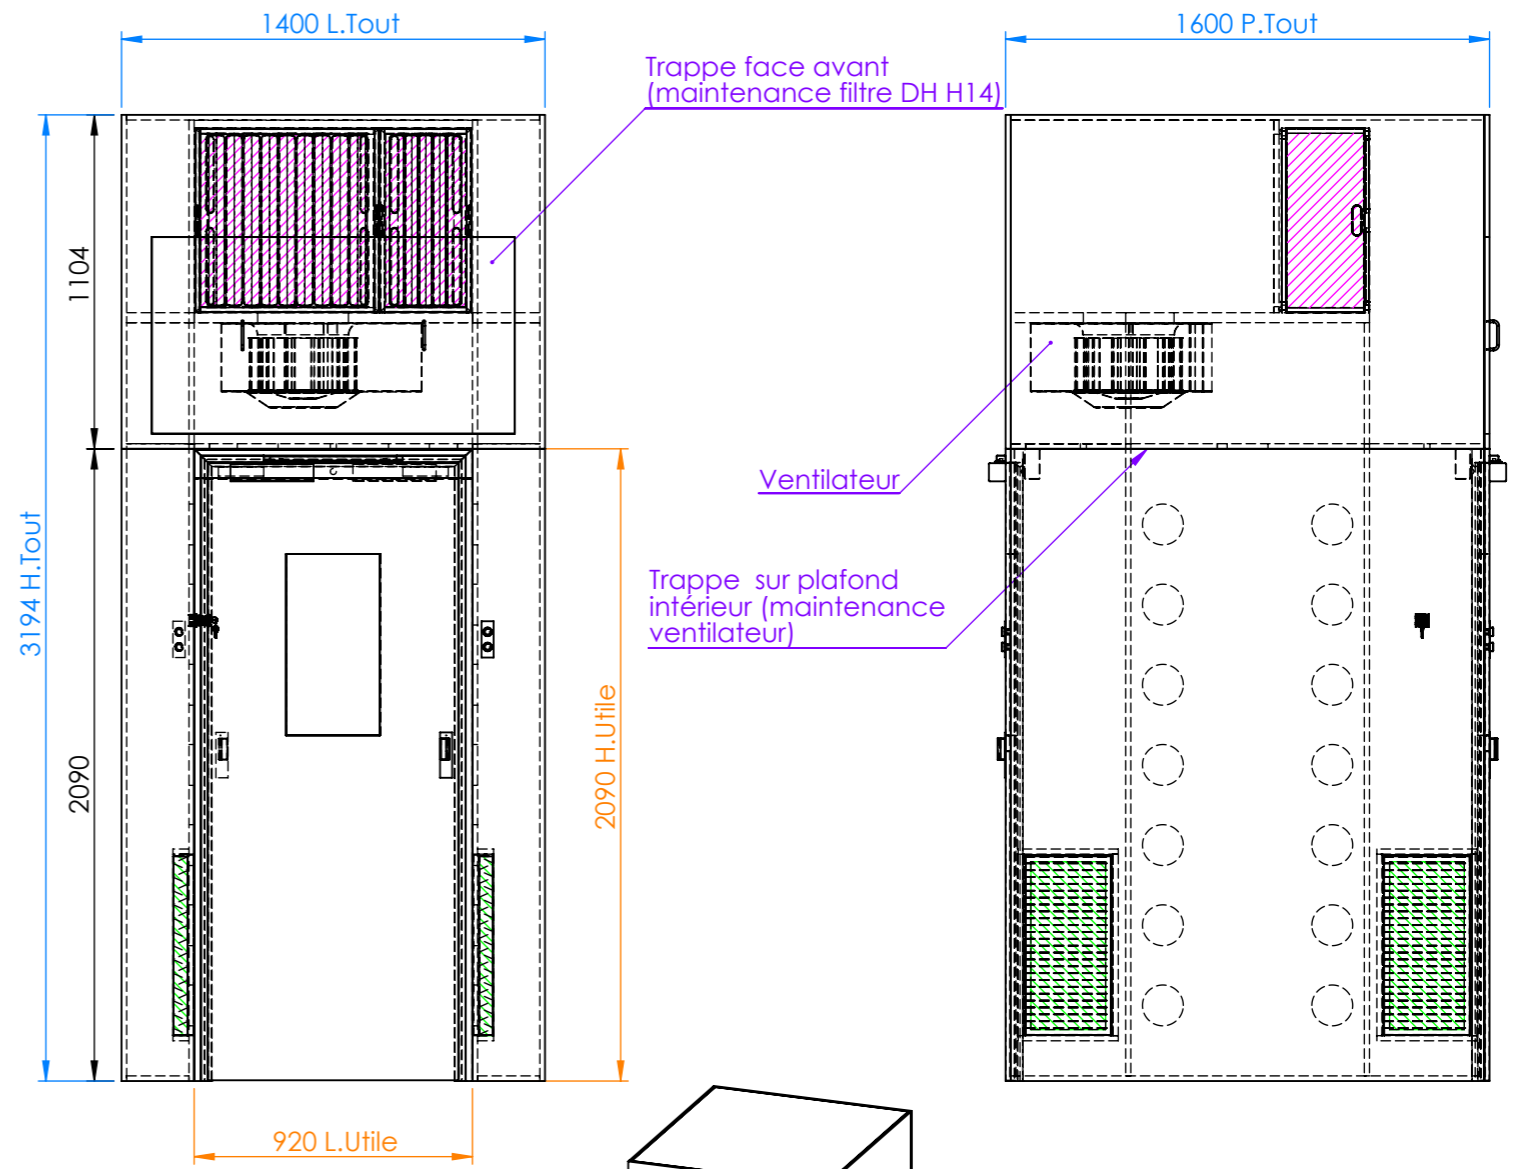


DA1
(Type 1)

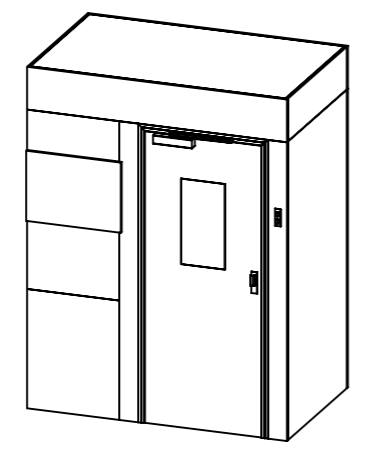

DA2
(Type 2)

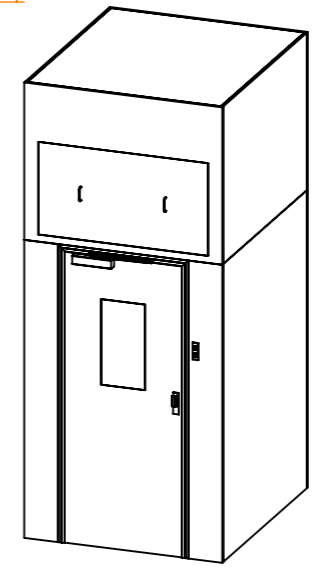

NOTE : Schémas de principe page xx - xx

Indice: 0	Date : 05/05/09	Quantité: x	N° de plan / D.F: XXXX/XXXXX
	Tolérance : +/- 1mm	Dessiné par RANAIVO Shani	
		Echelle 1:25 	
35 Rue Baudin 93315 LE PRE SAINT GERVAIS Cedex TEL: 01.48.44.74.69 FAX: 01.48.44.14.64 E-mail: info@adslaminaire.com			A3 Page: 51

DOUCHE A AIR
DA (Type 1 & 2)